



**Акционерное общество «Газпром газораспределение Курск»
(АО «Газпром газораспределение Курск»)**

ул. Аэродромная, д. 18, г. Курск, Курская область, Российская Федерация, 305040
тел.: +7 (4712) 39-09-47, факс: +7 (4712) 39-09-46, e-mail: mail@kurskgaz.ru, www.kurskgaz.ru
ОКПО 03277587, ОГРН 1024600937371, ИНН 4629015425, КПП 463201001

**Материалы по обоснованию
проекта межевания территории**

**Газопроводы среднего и низкого давления к жилой застройке в западной части
п.Поныри Поныровского района Курской области**


Шифр 20-2019 ППТ1. П

Курск 2019 г.

Перечень координат характерных точек красных линий

№	X	Y	№	X	Y	№	X	Y	№	X	Y	№	X	Y
1	486 907,78	1 305 398,17	51	487 463,17	1 305 639,77	102	487 090,93	1 305 152,68	153	486 724,24	1 305 045,59	204	486 768,41	1 304 955,80
2	486 909,97	1 305 396,12	52	487 427,06	1 305 719,63	103	487 072,57	1 305 127,46	154	486 723,89	1 305 045,52	205	486 767,67	1 304 956,49
3	486 897,02	1 305 382,30	53	487 553,46	1 305 776,79	104	487 055,99	1 305 104,56	155	486 720,50	1 305 062,08	206	486 746,64	1 304 933,97
4	486 894,83	1 305 384,35	54	487 591,54	1 305 837,00	105	487 041,25	1 305 084,24	156	486 708,11	1 305 059,66	207	486 740,21	1 304 965,77
5	486 887,23	1 305 376,25	55	487 585,41	1 305 842,30	106	487 026,99	1 305 064,66	157	486 690,33	1 305 150,57	208	486 727,37	1 305 028,54
6	486 825,50	1 305 309,04	56	487 555,55	1 305 794,16	107	487 012,80	1 305 045,08	158	486 832,82	1 305 302,23			
7	486 716,76	1 305 192,62	57	487 548,50	1 305 783,90	108	487 002,60	1 305 031,06	159	486 894,56	1 305 369,44	210	487 271,53	1 305 606,26
8	486 688,05	1 305 162,94	58	487 535,66	1 305 777,53	109	486 997,95	1 305 026,10	160	486 902,12	1 305 377,51	211	487 291,00	1 305 626,99
9	486 683,45	1 305 158,25	59	487 513,80	1 305 767,64	110	486 981,52	1 305 008,60	161	486 899,93	1 305 379,57	212	487 297,00	1 305 582,34
10	486 681,34	1 305 151,98	60	487 491,93	1 305 757,74	111	486 965,10	1 304 991,10	162	486 908,54	1 305 388,74	213	487 299,22	1 305 580,25
11	486 681,97	1 305 145,69	61	487 470,06	1 305 747,85	112	486 948,68	1 304 973,60	163	486 908,66	1 305 386,37	214	487 297,52	1 305 578,44
12	486 684,77	1 305 134,49	62	487 448,20	1 305 737,96	113	486 932,26	1 304 956,09	164	486 984,58	1 305 315,05	215	487 301,85	1 305 546,23
13	486 700,86	1 305 048,06	63	487 426,33	1 305 728,06	114	486 915,83	1 304 938,59				216	487 304,10	1 305 544,11
14	486 712,69	1 305 050,36	64	487 404,47	1 305 718,17	115	486 899,41	1 304 921,09	166	486 727,37	1 305 028,54	217	487 306,26	1 305 529,32
15	486 729,42	1 304 968,64	65	487 382,60	1 305 708,28	116	486 882,99	1 304 903,59	167	486 724,73	1 305 031,01	218	487 277,02	1 305 498,20
16	486 723,60	1 304 967,42	66	487 360,73	1 305 698,39	117	486 866,57	1 304 886,09	168	486 723,93	1 305 034,58	219	487 259,91	1 305 479,97
17	486 724,21	1 304 964,49	67	487 338,87	1 305 688,49	118	486 850,15	1 304 868,59	169	486 741,08	1 305 049,91	220	487 242,79	1 305 461,75
18	486 689,83	1 304 957,27	68	487 313,68	1 305 679,34	119	486 833,72	1 304 851,09	170	486 759,82	1 305 066,65	221	487 225,67	1 305 443,53
19	486 689,21	1 304 960,21	69	487 293,71	1 305 676,29	120	486 832,56	1 304 852,18	171	486 778,44	1 305 083,47	222	487 208,55	1 305 425,31
20	486 684,03	1 304 959,12	70	487 281,08	1 305 758,89	121	486 776,32	1 304 792,06	172	486 795,54	1 305 101,71	223	487 191,44	1 305 407,09
21	486 683,23	1 304 963,46	71	487 308,74	1 305 762,74	122	486 751,62	1 304 907,96	173	486 812,63	1 305 119,94	224	487 174,32	1 305 388,87
22	486 678,93	1 304 962,59	72	487 306,27	1 305 779,11	123	486 748,79	1 304 923,34	174	486 829,73	1 305 138,18	225	487 157,20	1 305 370,65
23	486 678,13	1 304 966,69	73	487 321,16	1 305 785,85	124	486 748,88	1 304 923,36	175	486 846,83	1 305 156,42	226	487 140,09	1 305 352,43
24	486 657,52	1 304 962,64	74	487 343,03	1 305 795,74	125	486 750,85	1 304 923,83	176	486 863,93	1 305 174,66	227	487 122,97	1 305 334,20
25	486 661,76	1 304 941,05	75	487 364,89	1 305 805,64	126	487 045,87	1 305 239,83	177	486 881,03	1 305 192,90	228	487 105,85	1 305 315,98
26	486 682,37	1 304 945,10	76	487 386,76	1 305 815,53	127	487 161,95	1 305 363,68	178	486 898,13	1 305 211,14	229	487 088,74	1 305 297,76
27	486 681,71	1 304 948,42	77	487 408,63	1 305 825,42	128	487 209,05	1 305 318,27	179	486 915,22	1 305 229,38	230	487 071,62	1 305 279,54
28	486 691,27	1 304 950,42	78	487 430,49	1 305 835,32	129	487 201,25	1 305 307,55	180	486 932,32	1 305 247,61	231	487 054,46	1 305 261,35
29	486 690,65	1 304 953,36	79	487 452,36	1 305 845,21	130	487 202,75	1 305 306,17	181	486 949,42	1 305 265,85	232	487 025,35	1 305 288,71
30	486 725,03	1 304 960,57	80	487 474,22	1 305 855,10	131	487 171,71	1 305 263,53	182	486 966,52	1 305 284,09	233	486 996,20	1 305 316,09
31	486 725,65	1 304 957,63	81	487 496,09	1 305 864,99	132	487 145,03	1 305 226,79	183	486 983,62	1 305 302,33	234	487 013,31	1 305 334,31
32	486 731,42	1 304 958,84	82	487 517,96	1 305 874,89	133	487 123,57	1 305 196,29	184	486 985,08	1 305 300,96	235	487 030,43	1 305 352,54
33	486 737,14	1 304 930,89	83	487 539,82	1 305 884,78	134	487 121,65	1 305 198,08	185	486 991,87	1 305 308,21	236	487 047,55	1 305 370,76
34	486 737,23	1 304 930,91	84	487 561,69	1 305 894,67				186	487 047,38	1 305 256,07	237	487 064,66	1 305 388,98
35	486 741,81	1 304 906,02	85	487 558,38	1 305 901,98	136	487 289,34	1 305 638,64	187	487 040,64	1 305 248,87	238	487 081,78	1 305 407,20
36	486 769,04	1 304 778,28	86	487 297,46	1 305 783,90	137	487 288,04	1 305 638,45	188	487 041,98	1 305 247,61	239	487 098,90	1 305 425,42
37	486 779,14	1 304 780,44	87	487 299,35	1 305 771,36	138	487 127,30	1 305 467,34	189	487 024,88	1 305 229,38	240	487 116,01	1 305 443,64
38	487 009,09	1 305 026,28	88	487 278,79	1 305 768,67	139	486 991,08	1 305 322,67	190	487 007,78	1 305 211,14	241	487 133,13	1 305 461,86
39	487 222,26	1 305 319,43	89	487 266,57	1 305 780,33	140	486 978,28	1 305 331,93	191	486 990,69	1 305 192,90	242	487 150,25	1 305 480,08
40	487 168,79	1 305 370,98	90	487 261,67	1 305 776,60	141	486 949,13	1 305 359,32	192	486 973,59	1 305 174,66	243	487 167,36	1 305 498,31
41	487 314,54	1 305 526,36	91	487 255,04	1 305 770,64	142	486 919,98	1 305 386,71	193	486 956,49	1 305 156,42	244	487 184,48	1 305 516,53
42	487 299,99	1 305 635,17	92	487 248,58	1 305 764,29	143	486 918,24	1 305 394,71	194	486 939,39	1 305 138,18	245	487 201,60	1 305 534,75
43	487 295,22	1 305 666,40	93	487 224,18	1 305 737,53	144	486 996,30	1 305 477,98	195	486 922,29	1 305 119,94	246	487 218,71	1 305 552,97
44	487 316,55	1 305 669,66	94	487 178,26	1 305 687,48	145	487 226,49	1 305 726,40	196	486 905,19	1 305 101,71	247	487 235,83	1 305 571,19
45	487 417,94	1 305 715,51	95	487 127,86	1 305 634,13	146	487 265,55	1 305 767,37	197	486 888,10	1 305 083,47	248	487 252,95	1 305 589,41
46	487 425,09	1 305 699,71	96	486 988,99	1 305 484,80	147	487 270,36	1 305 762,87	198	486 871,00	1 305 065,23	249	487 270,07	1 305 607,63
47	487 426,72	1 305 700,48	97	486 907,78	1 305 398,17	148	487 286,43	1 305 659,87	199	486 853,90	1 305 046,99	250	487 271,53	1 305 606,26
48	487 443,56	1 305 664,20				149	487 289,34	1 305 638,64	200	486 836,80	1 305 028,75			
49	487 453,61	1 305 642,39	99	487 121,65	1 305 198,08				201	486 819,70	1 305 010,51			
50	487 456,40	1 305 636,70	100	487 110,99	1 305 183,41	151	486 984,58	1 305 315,05	202	486 802,60	1 304 992,28			
			101	487 112,38	1 305 182,11	152	486 771,62	1 305 087,91	203	486 785,50	1 304 974,04			

Общая площадь 43184 кв.м.

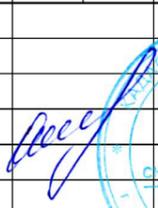						Газопроводы среднего и низкого давления к жилой застройке в западной части п.Поныри Поныровского района Курской области		
изм.	кол.	лист	№ док	подпись	дата			
						Проект межевания территории, для линейного объекта		
						Ситуационный план, перечень координат характерных точек красных линий, условные обозначения		
Разработал 						АО "Газпром газораспределение Курск"		
								
						Стадия	Лист	Листов
						ПМТ		

Условные обозначения:

- полоса отвода под строительство линейного объекта
- 1 -номер характерных точек границ зон планируемого размещения линейных объектов и красных линий
- граница территории, в отношении которой осуществляется подготовка проекта планировки
- ось проектируемого газопровода
- зона с особыми условиями территории
- граница земельного участка, сведения о котором содержатся в ЕГРН
- ранее запроектированный газопровод
- устанавливаемые красные линии
- существующие красные линии
- отменяемые красные линии
- 1
 -характерные точки красных линий
- :100/чзy1 - условный номер образуемого земельного участка

Ситуационный план



							Газопроводы среднего и низкого давления к жилой застройке в западной части п.Поныри Поныровского района Курской области		
изм.	кол.	лист	№ док	подпись	дата		Стадия	Лист	Листов
						Проект межевания территории, для линейного объекта	ПМТ		
Разработал				<i>Ольга Федоровна</i>		Ситуационный план, перечень координат характерных точек красных линий, условные обозначения	АО "Газпром газораспределение Курск"		



Проект межевания территории для линейного объекта




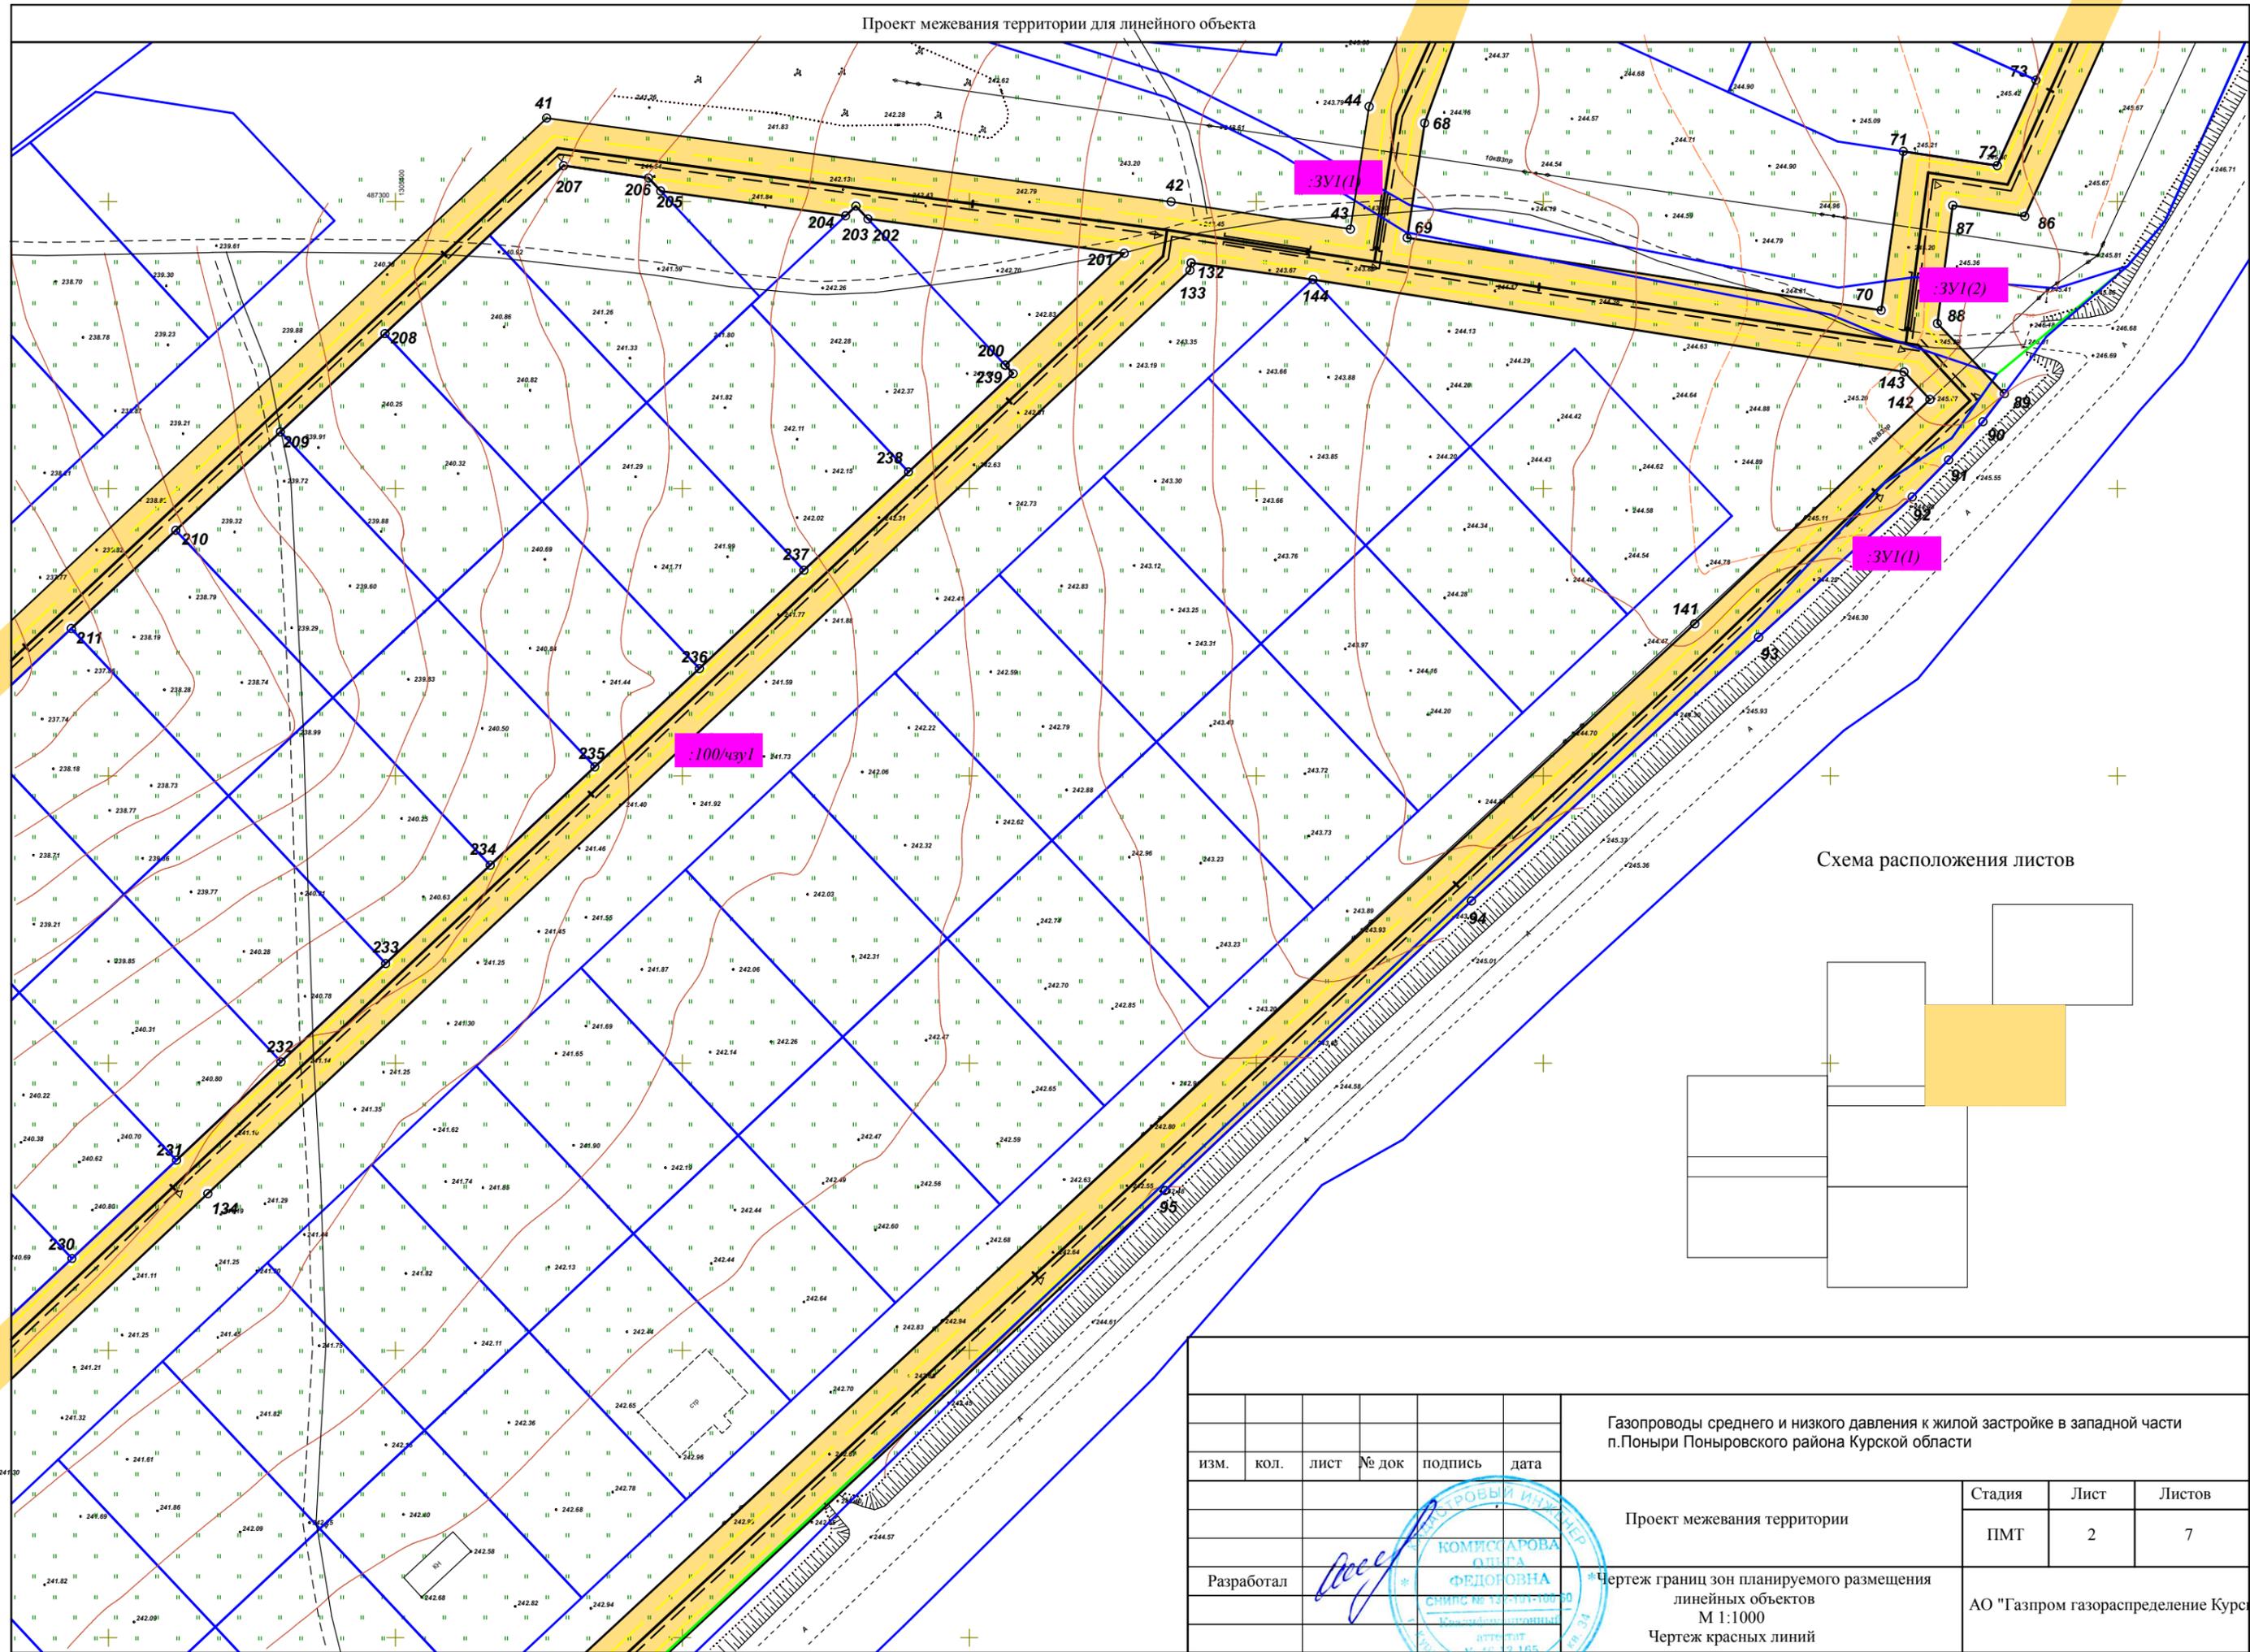


Схема расположения листов

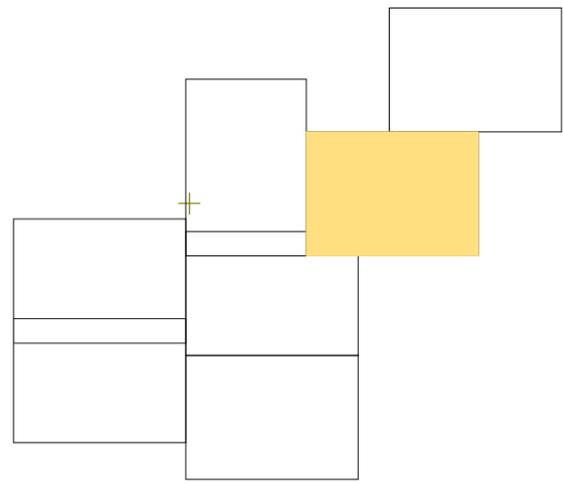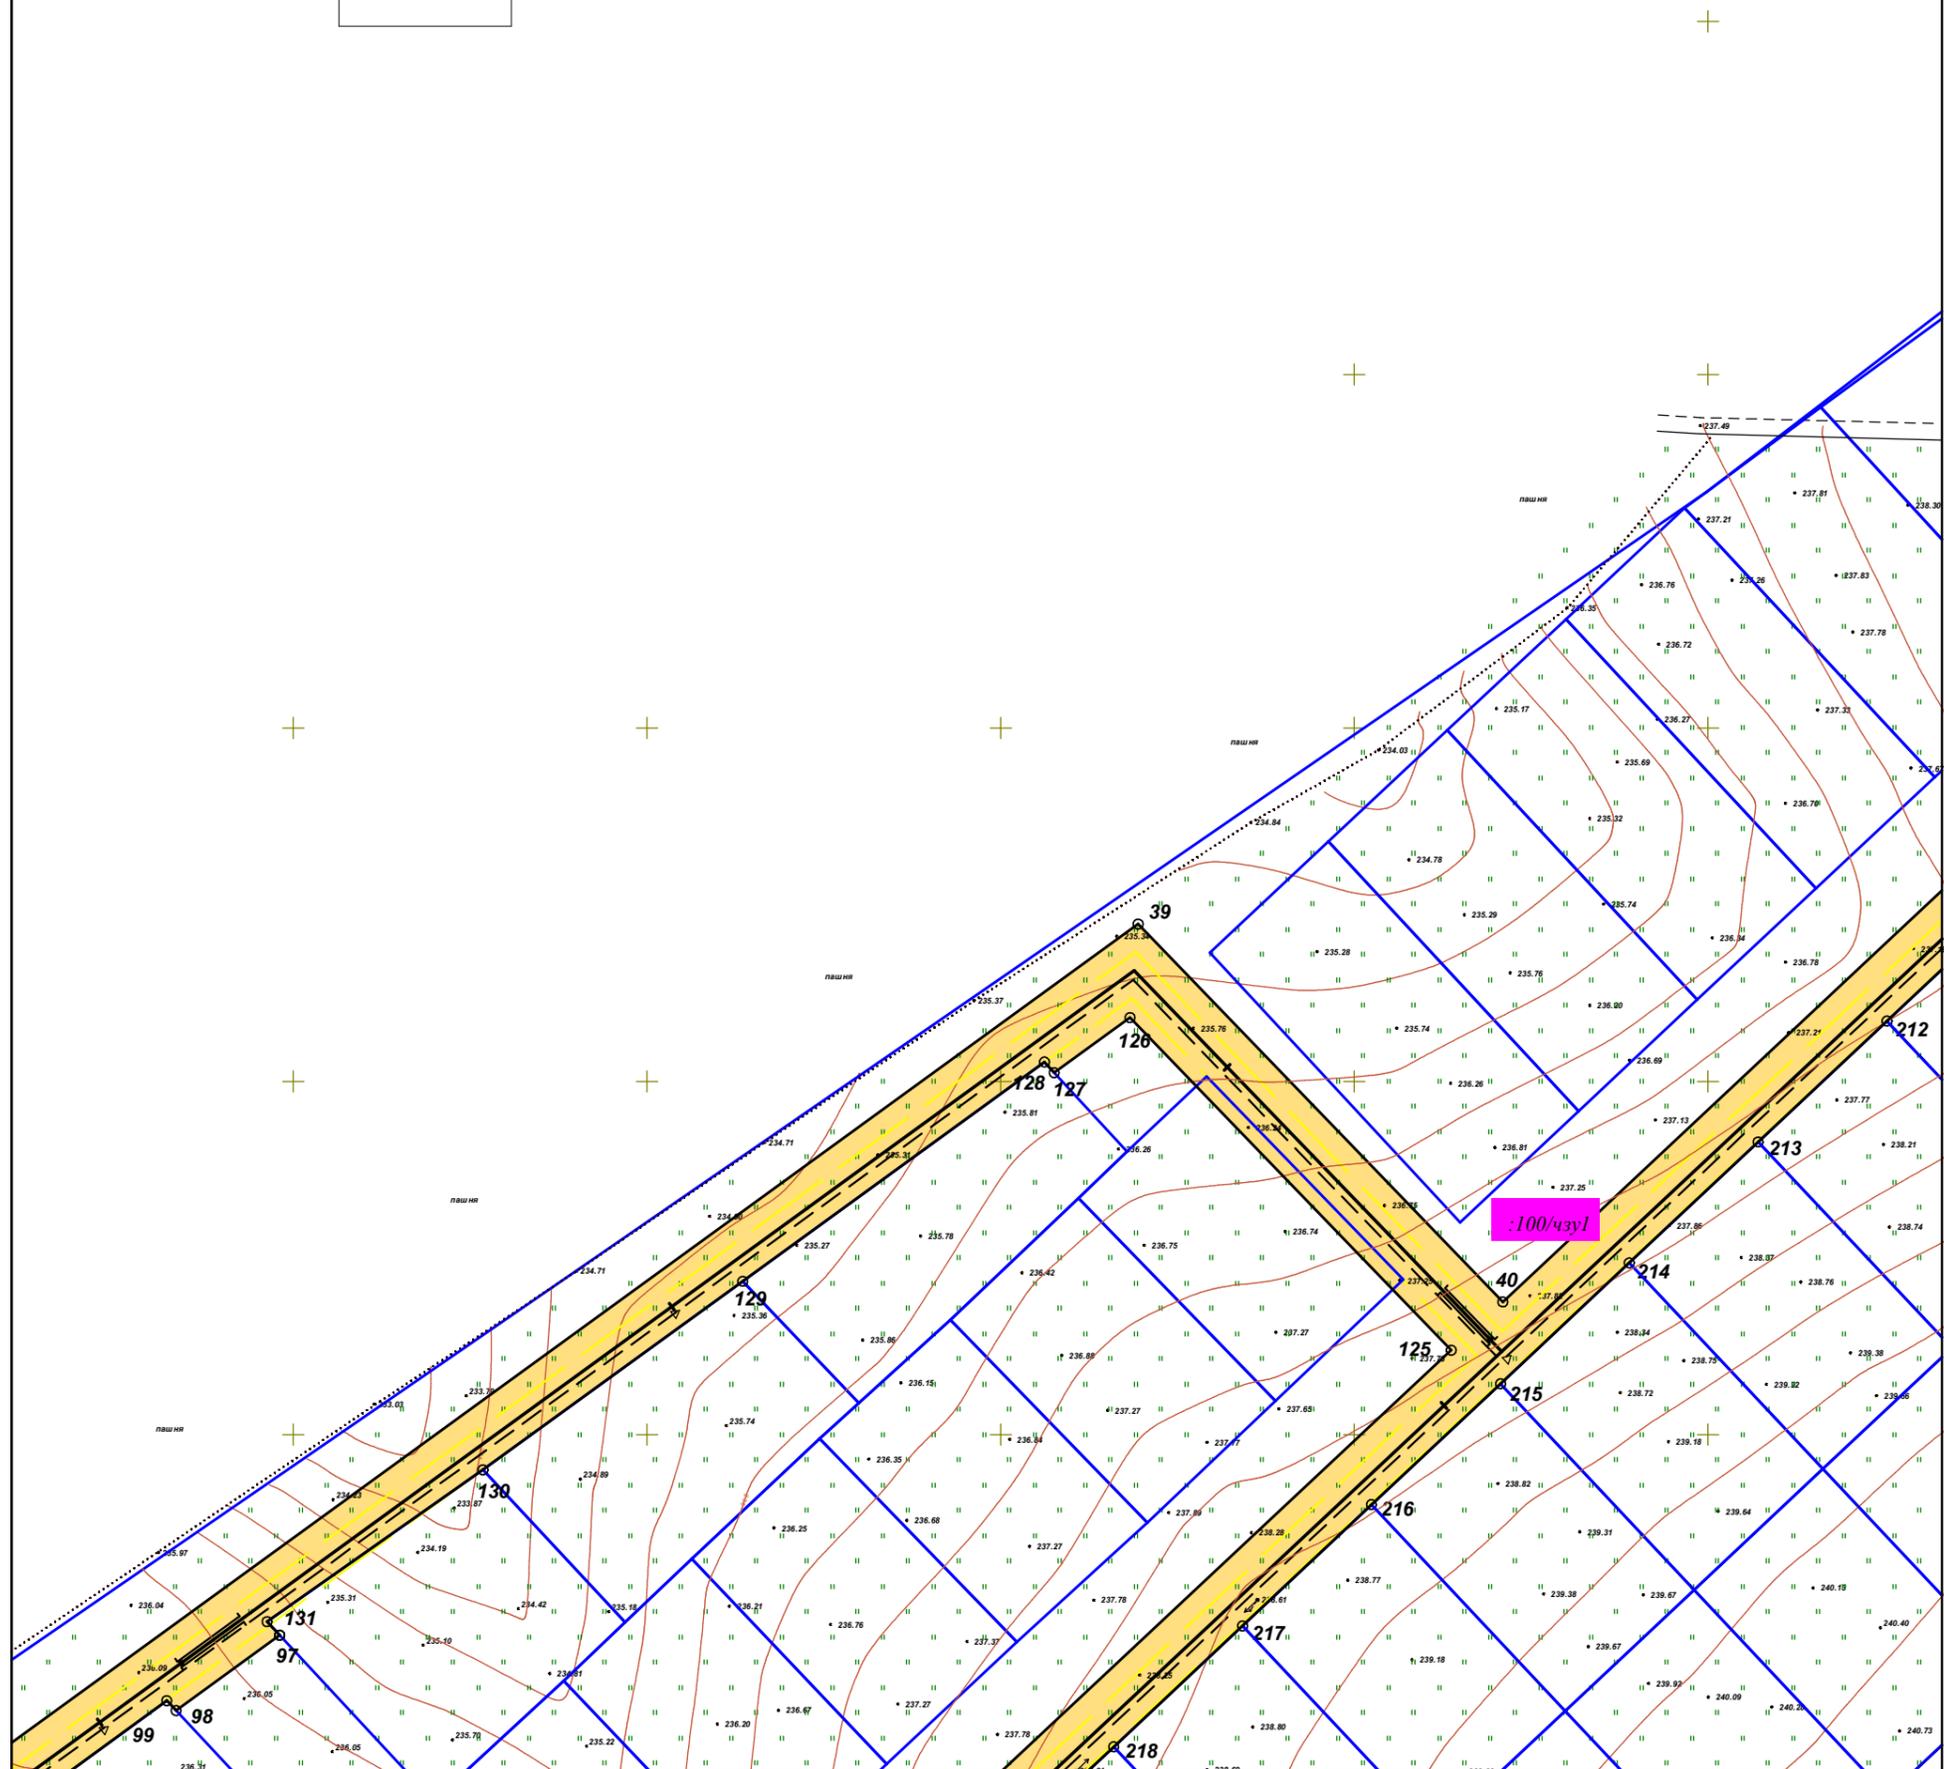

						Газопроводы среднего и низкого давления к жилой застройке в западной части п.Поныри Поныровского района Курской области		
ИЗМ.	КОЛ.	ЛИСТ	№ ДОК	ПОДПИСЬ	ДАТА	Стадия	Лист	Листов
						ПМТ	2	7
Разработал <i>Росса</i>						Проект межевания территории		АО "Газпром газораспределение Курск"
						Чертеж границ зон планируемого размещения линейных объектов М 1:1000 Чертеж красных линий		

Схема расположения листов

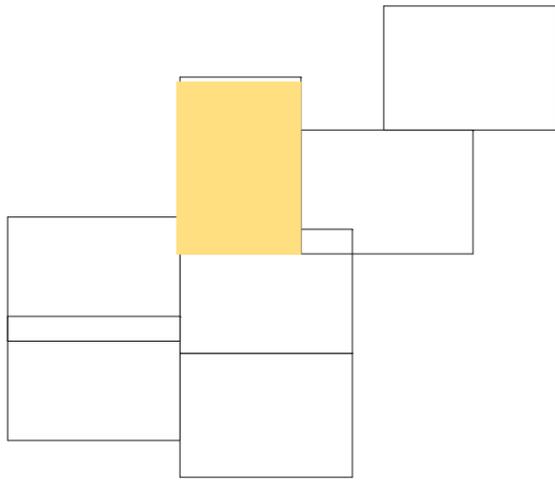

						Газопроводы среднего и низкого давления к жилой застройке в западной части п.Поныри Поньковского района Курской области		
ИЗМ.	КОЛ.	ЛИСТ	№ ДОК	ПОДПИСЬ	ДАТА	Стадия	Лист	Листов
							3	7
Разработал <i>Ольга Фелоровна</i>						Чертеж границ зон планируемого размещения линейных объектов М 1:1000 Чертеж красных линий		
						АО "Газпром газораспределение Курск"		


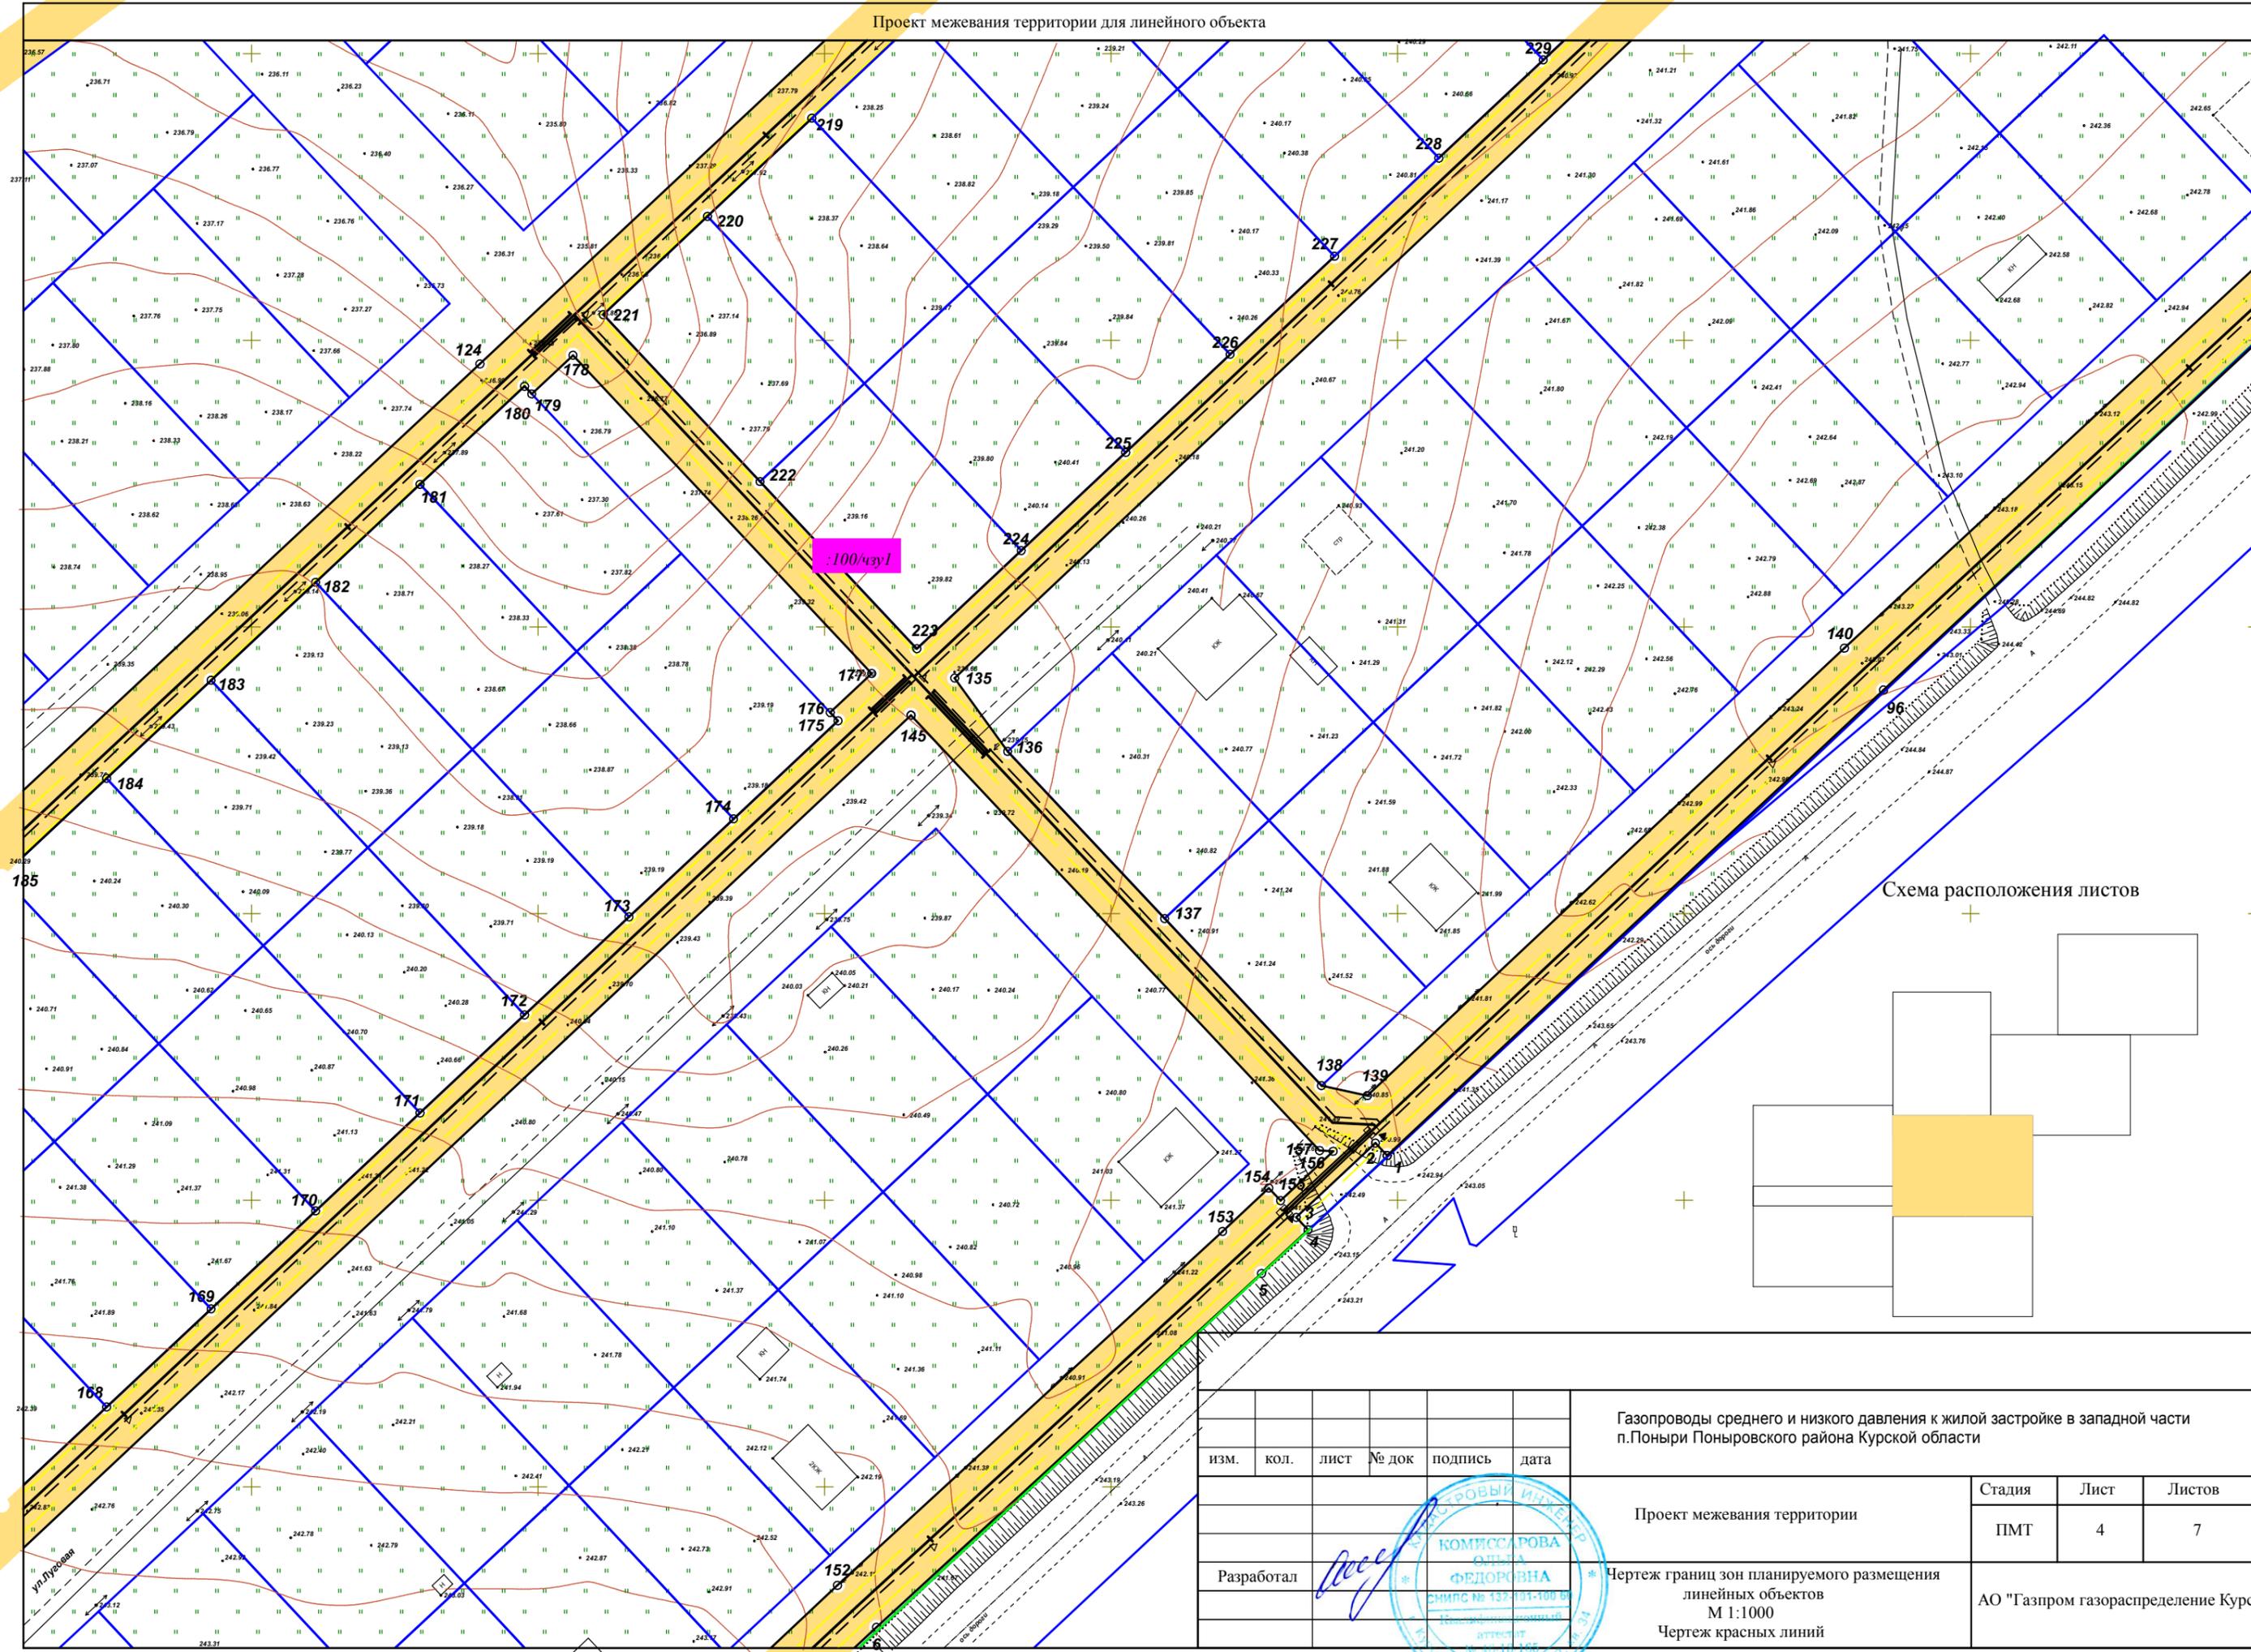


Схема расположения листов

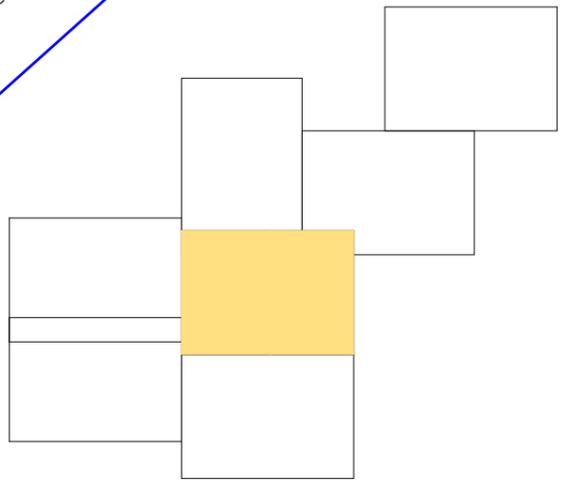

ИЗМ.	КОЛ.	ЛИСТ	№ ДОК	ПОДПИСЬ	ДАТА

Газопроводы среднего и низкого давления к жилой застройке в западной части п.Поныри Поныровского района Курской области

Проект межевания территории

Чертеж границ зон планируемого размещения линейных объектов
М 1:1000
Чертеж красных линий

Стадия	Лист	Листов
ПМТ	4	7

АО "Газпром газораспределение Курск"






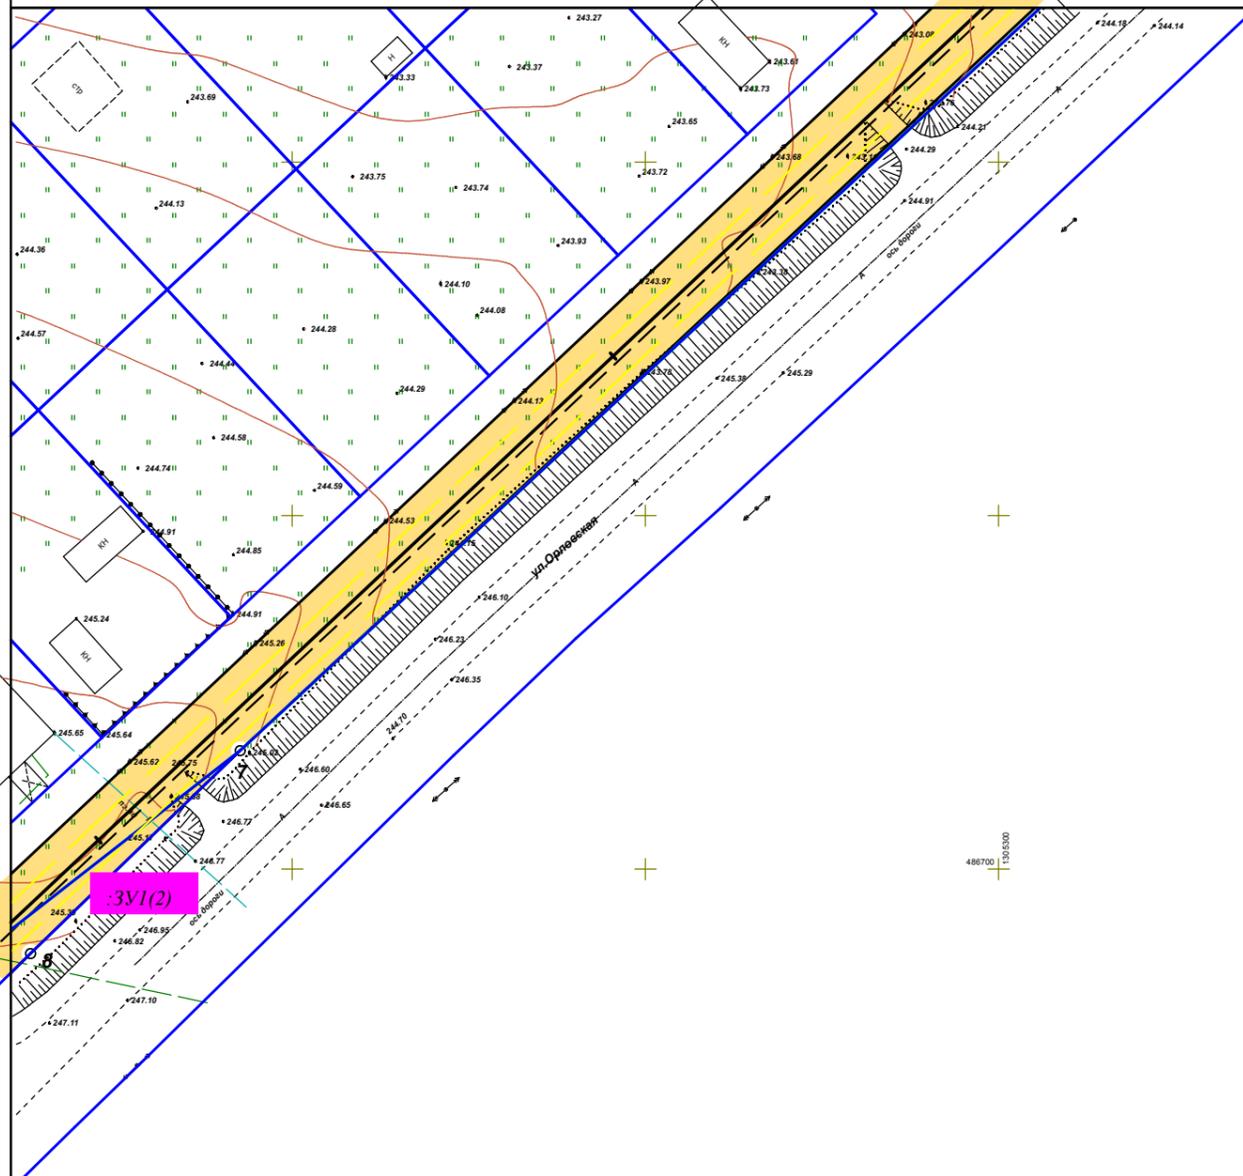


Схема расположения листов

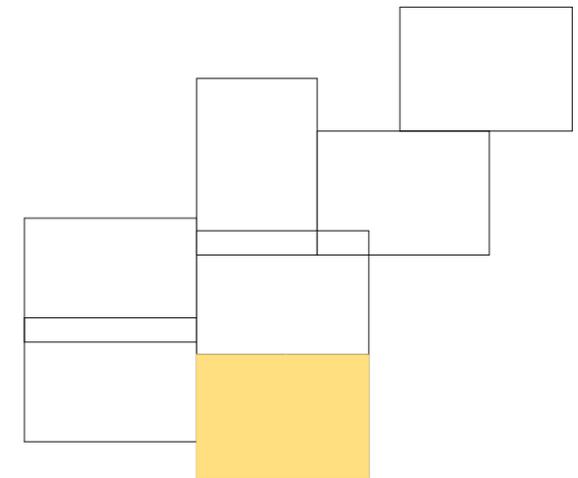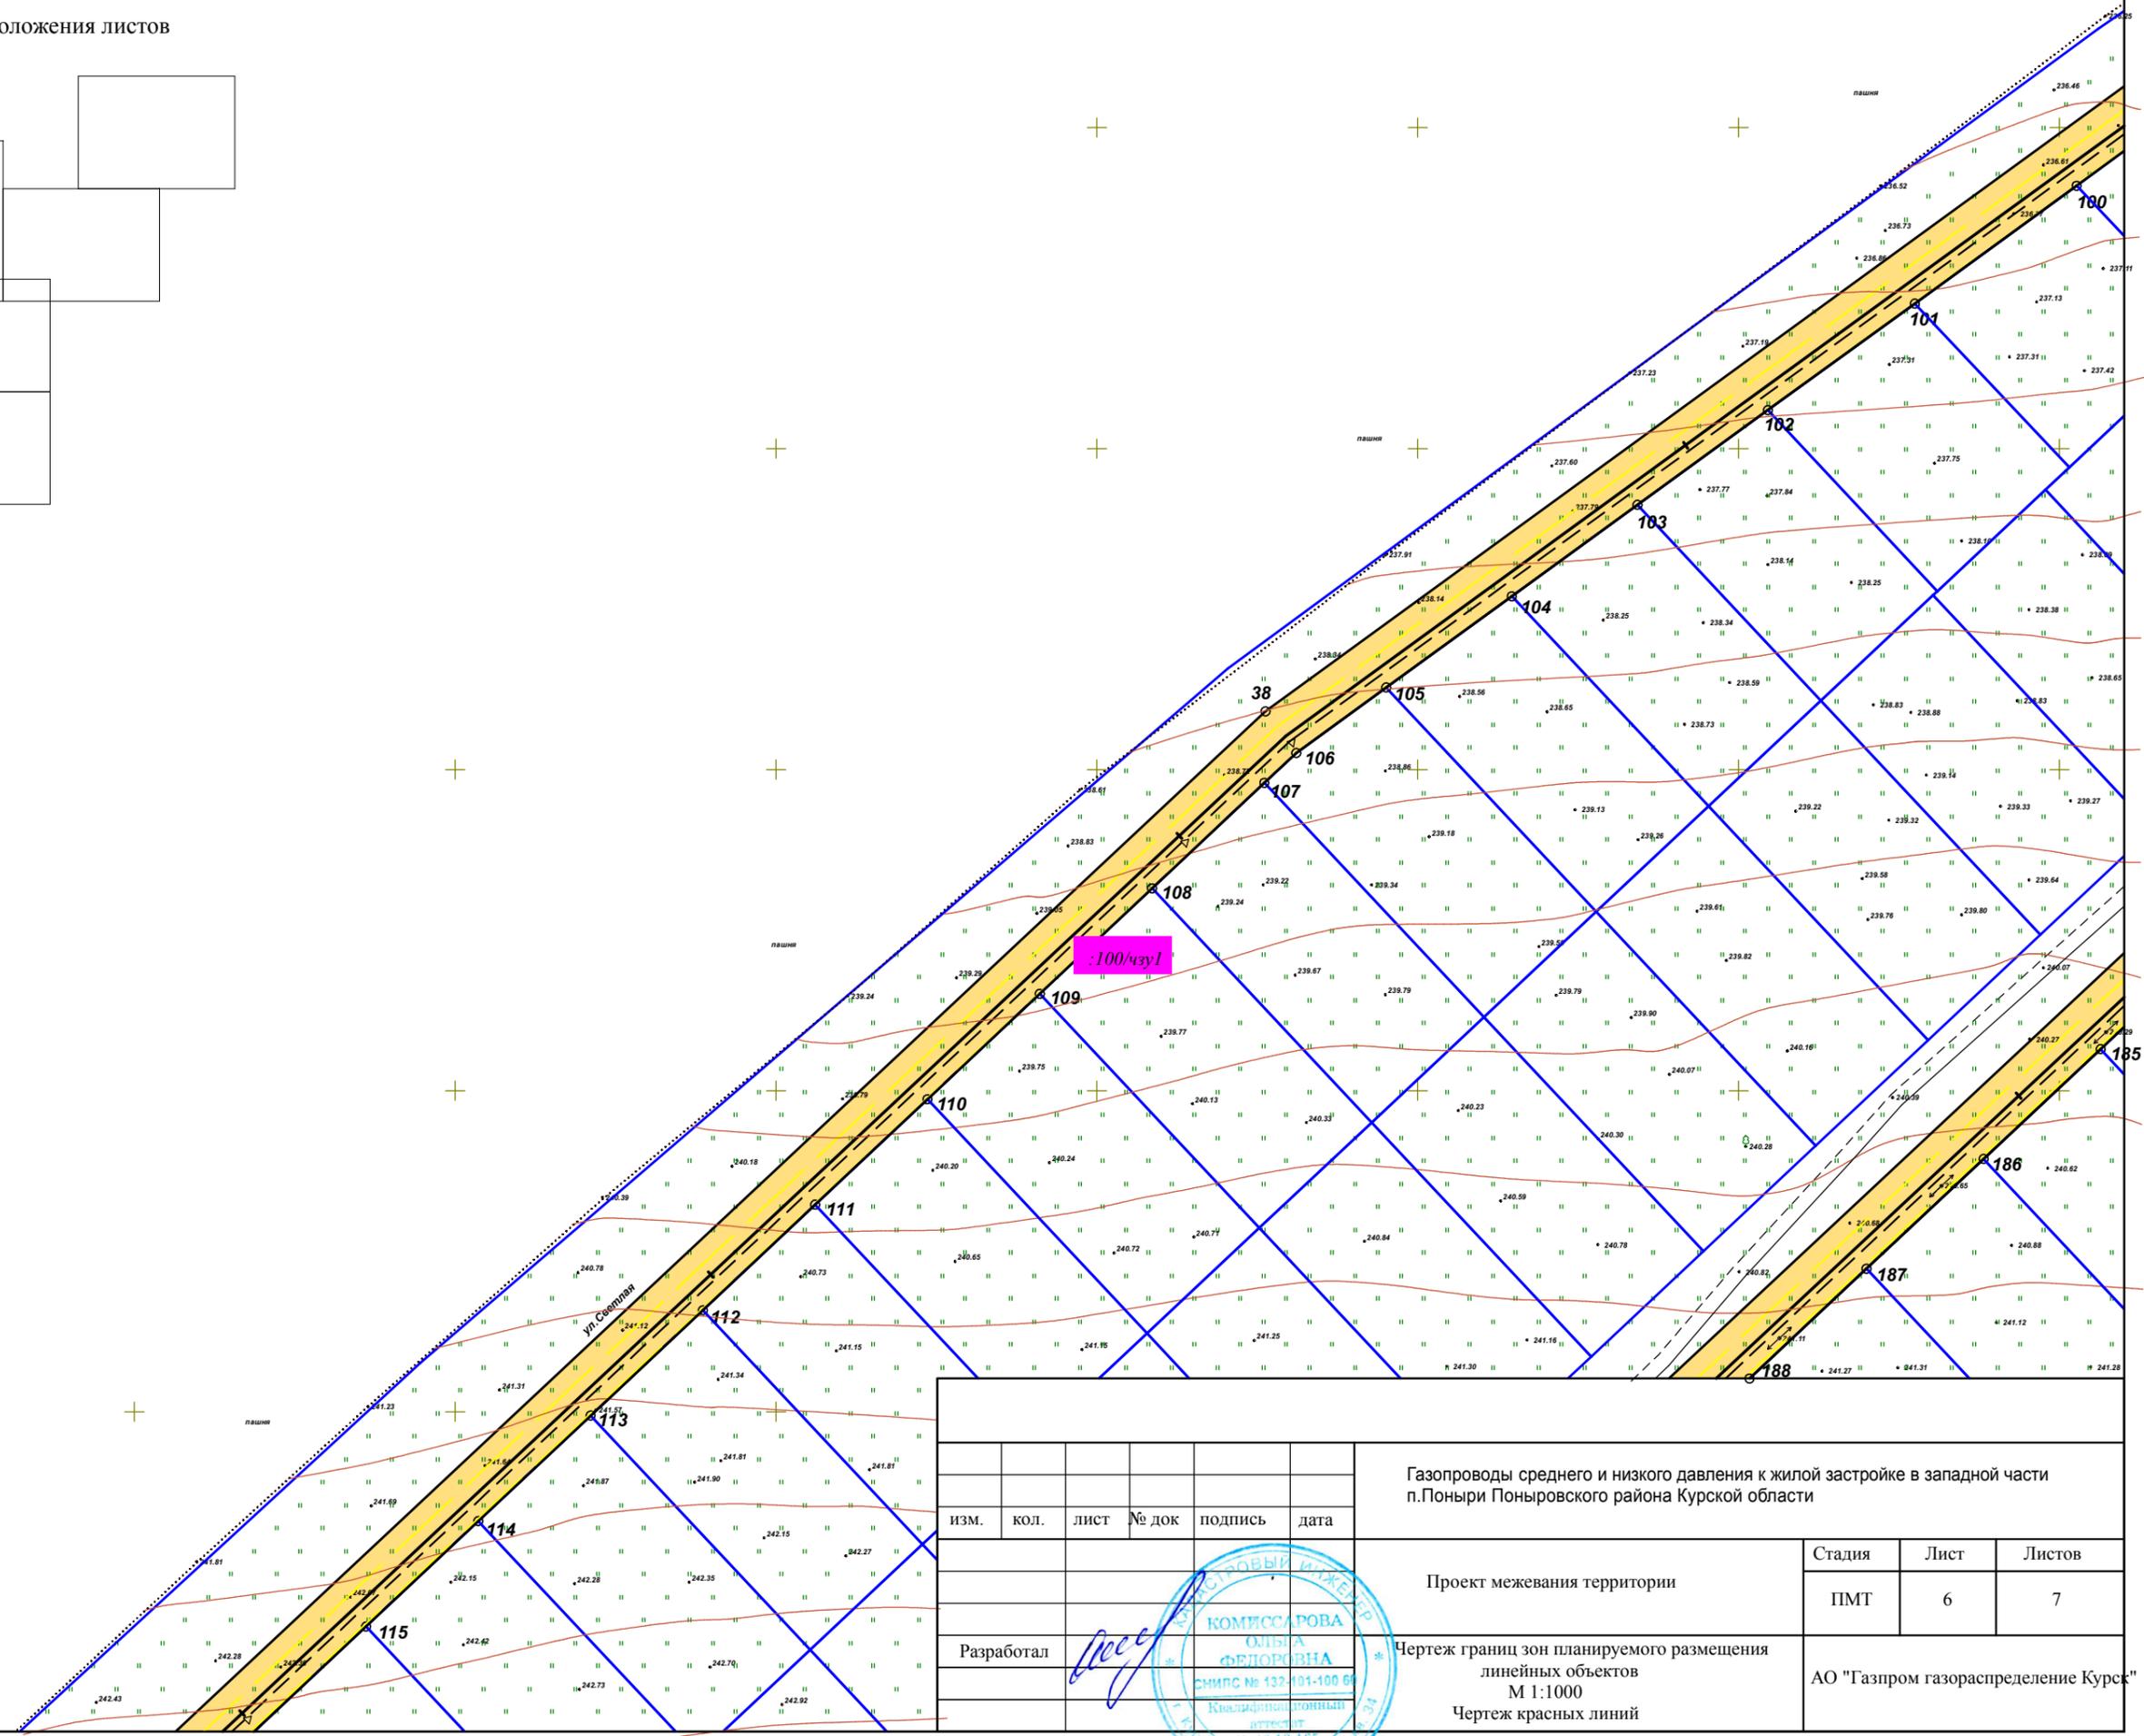

						Газопроводы среднего и низкого давления к жилой застройке в западной части п.Поныри Поныровского района Курской области				
изм.	кол.	лист	№ док	подпись	дата	Проект межевания территории		Стадия	Лист	Листов
								ПМТ	5	7
Разработал <i>Лосев</i>								Чертеж границ зон планируемого размещения линейных объектов М 1:1000 Чертеж красных линий		
								АО "Газпром газораспределение Курск"		

Схема расположения листов

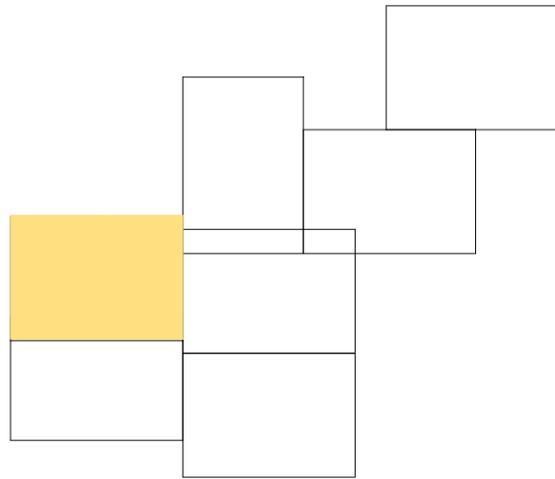

						Газопроводы среднего и низкого давления к жилой застройке в западной части п.Поныри Поныровского района Курской области		
изм.	кол.	лист	№ док	подпись	дата			
						Проект межевания территории		
Разработал <i>Лесенко</i> КОМПЛЕКСАРОВА ОЛЬГА ФЕДОРОВНА СНИПС № 132-101-100 Б Квалификационный аттестат № 16-13-165						Чертеж границ зон планируемого размещения линейных объектов М 1:1000 Чертеж красных линий		
						Стадия	Лист	Листов
						ПМТ	6	7
						АО "Газпром газораспределение Курск"		

Проект межевания территории для линейного объекта


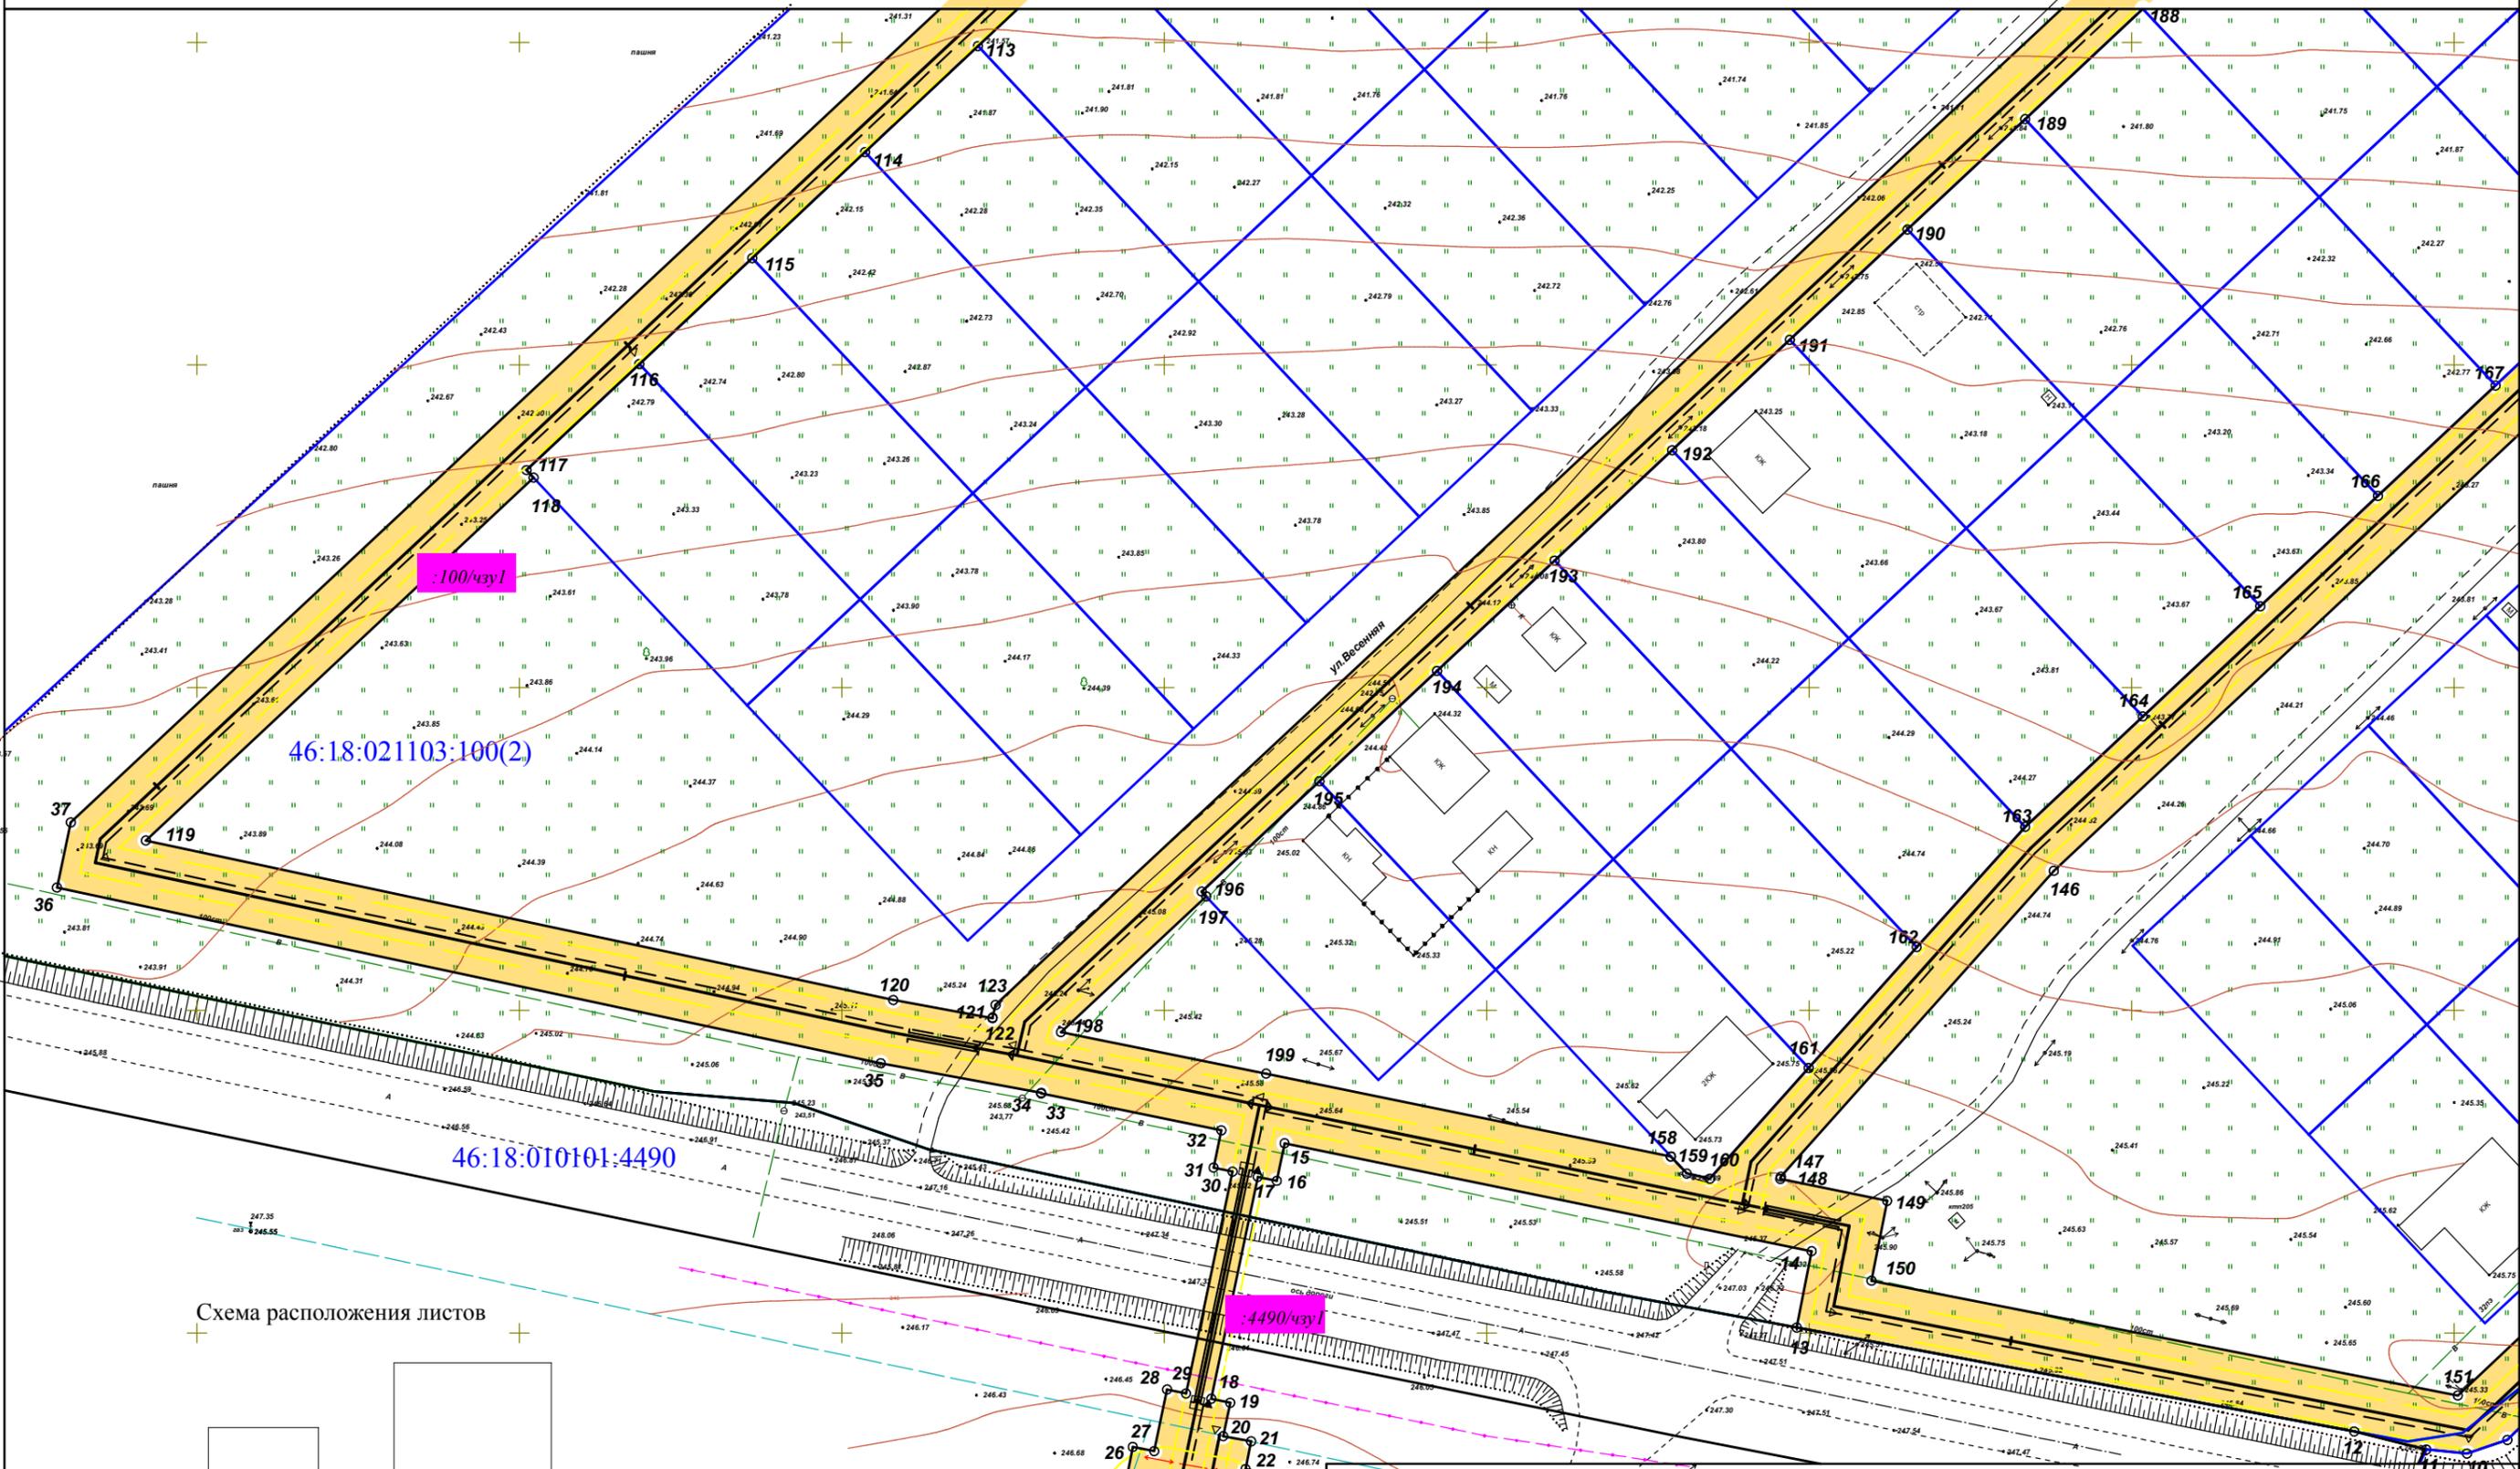


Схема расположения листов

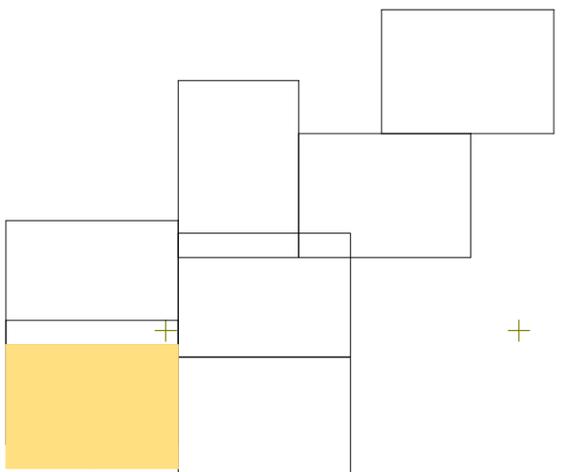

46:18:021103:100(2)

46:18:010101:4490

46:18:010101

3У1(3)

Газопроводы среднего и низкого давления к жилой застройке в западной части п.Поныри Поныровского района Курской области						Стадия	Лист	Листов
изм.	кол.	лист	№ док	подпись	дата	ПМТ	7	7
Разработал				<i>Алекс</i>				
Проект межевания территории Чертеж границ зон планируемого размещения линейных объектов М 1:1000 Чертеж красных линий						АО "Газпром газораспределение Курск"		

