

Директор

Золотухин М.А.

Ул. Почтовая

Ул. Чехова

Ул. Веселая

Ул. Маяковского

Ул. Ленина


Ул. Октябрьская

Ул. Садовая

Схема тепловых сетей котельной №2

Утверждаю: Глава пос. Лопыри

Торубаров А.И.

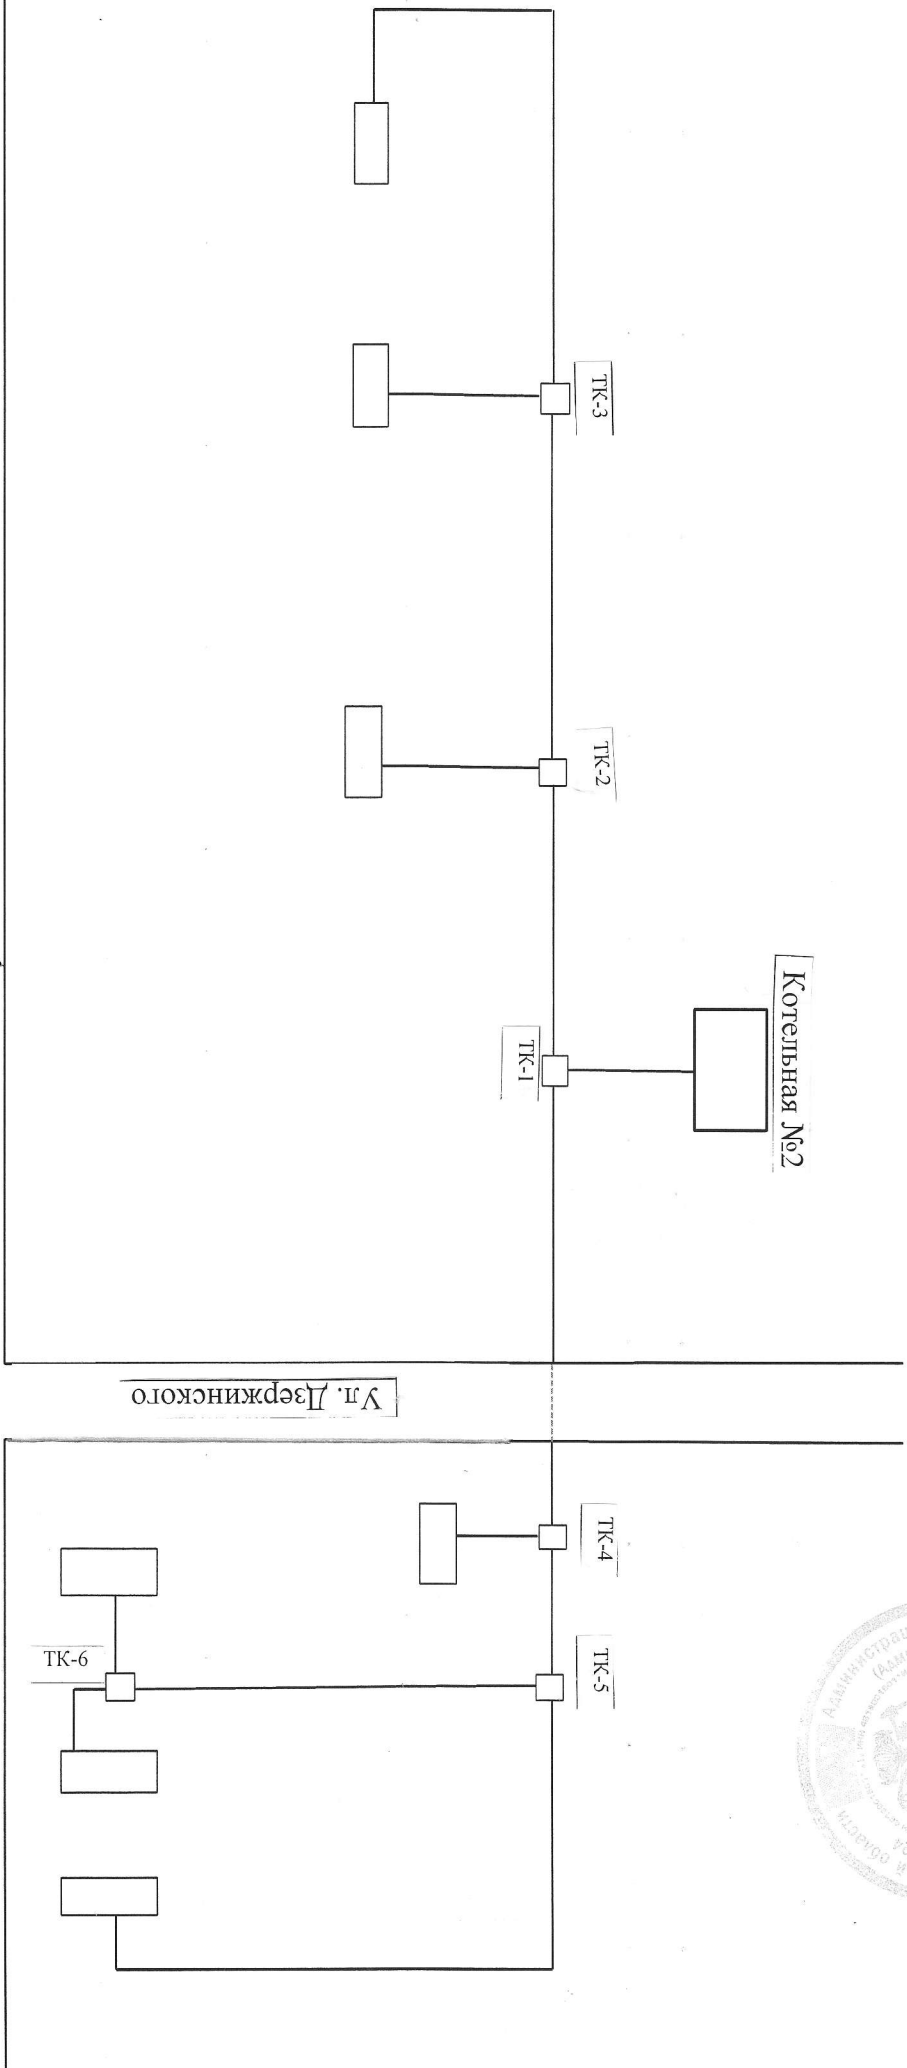

Ул. Октябрьская

Ул. Дзержинского

Директор
Золотухин М.А.